


# Nieuwbouw

## Voordelen



- Snel te plaatsen
- Ademende en homogene bouwschil
- Creëren van grote ruimtes

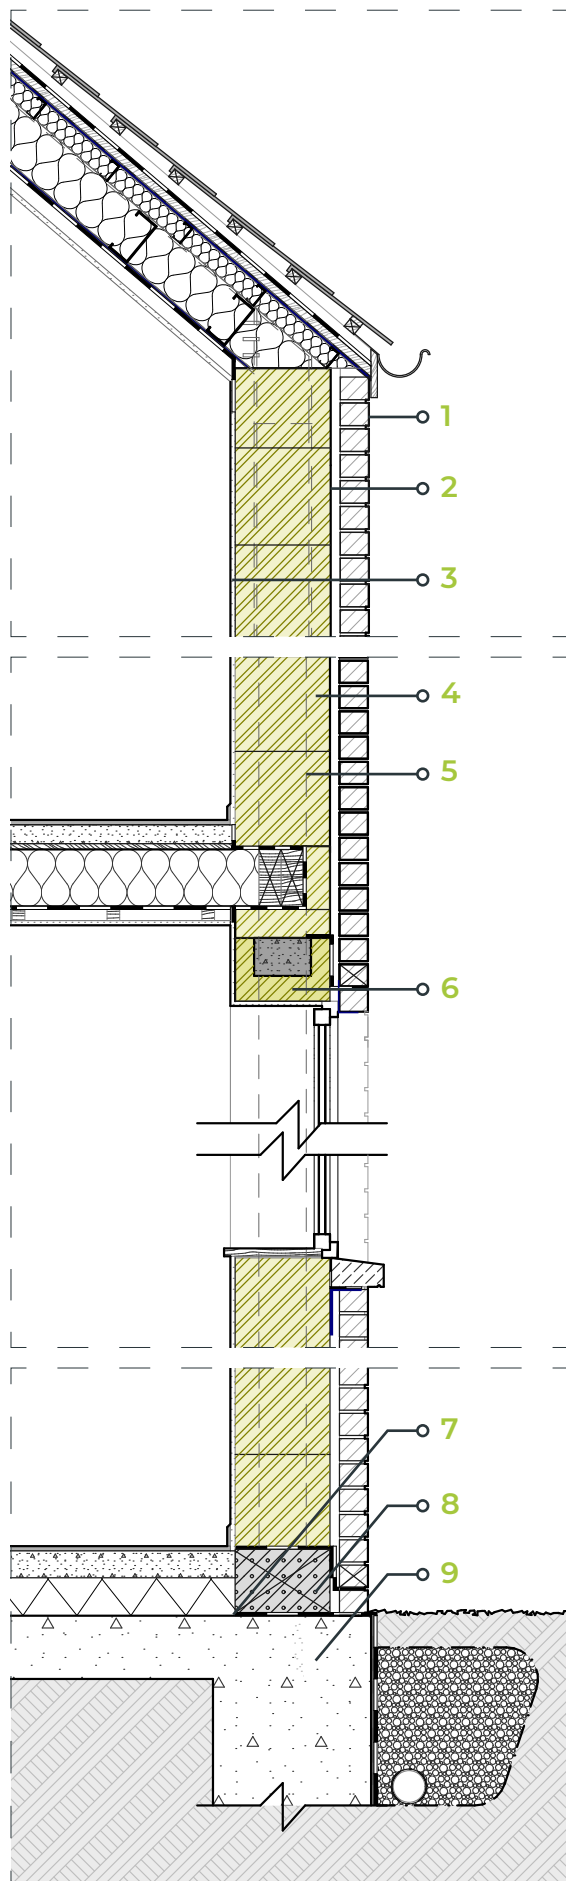

## ISOHEMP-BLOKKEN EN BEKLEDINGSSTENEN

- |                     |                               |
|---------------------|-------------------------------|
| 1. Bekledingssteen  | 6. IsoHemp U-blok             |
| 2. Spouw            | 7. Waterdicht membraan        |
| 3. Binnenpleister   | 8. Onbederfelijk isolatieblok |
| 4. IsoHemp-blok     | 9. Fundering                  |
| 5. Metalen geraamte |                               |

De prestatietabel en de technische doorsnede geven voorbeelden van de mogelijke bouwsystemen. Andere oplossingen zijn eveneens mogelijk. Voor meer informatie kan je contact opnemen met onze technische dienst.